

PROPOSTA PROGETTO RINNOVAMENTO

Casa Radaelli



IMMOBILIARE
MANTEGAZZA SA

GESTIAMO E AMMINISTRIAMO IMMOBILI DAL 1954



VISTA NORD-OVEST



VISTA NORD-EST




VISTA SUD-OVEST





VISTA SUD-EST

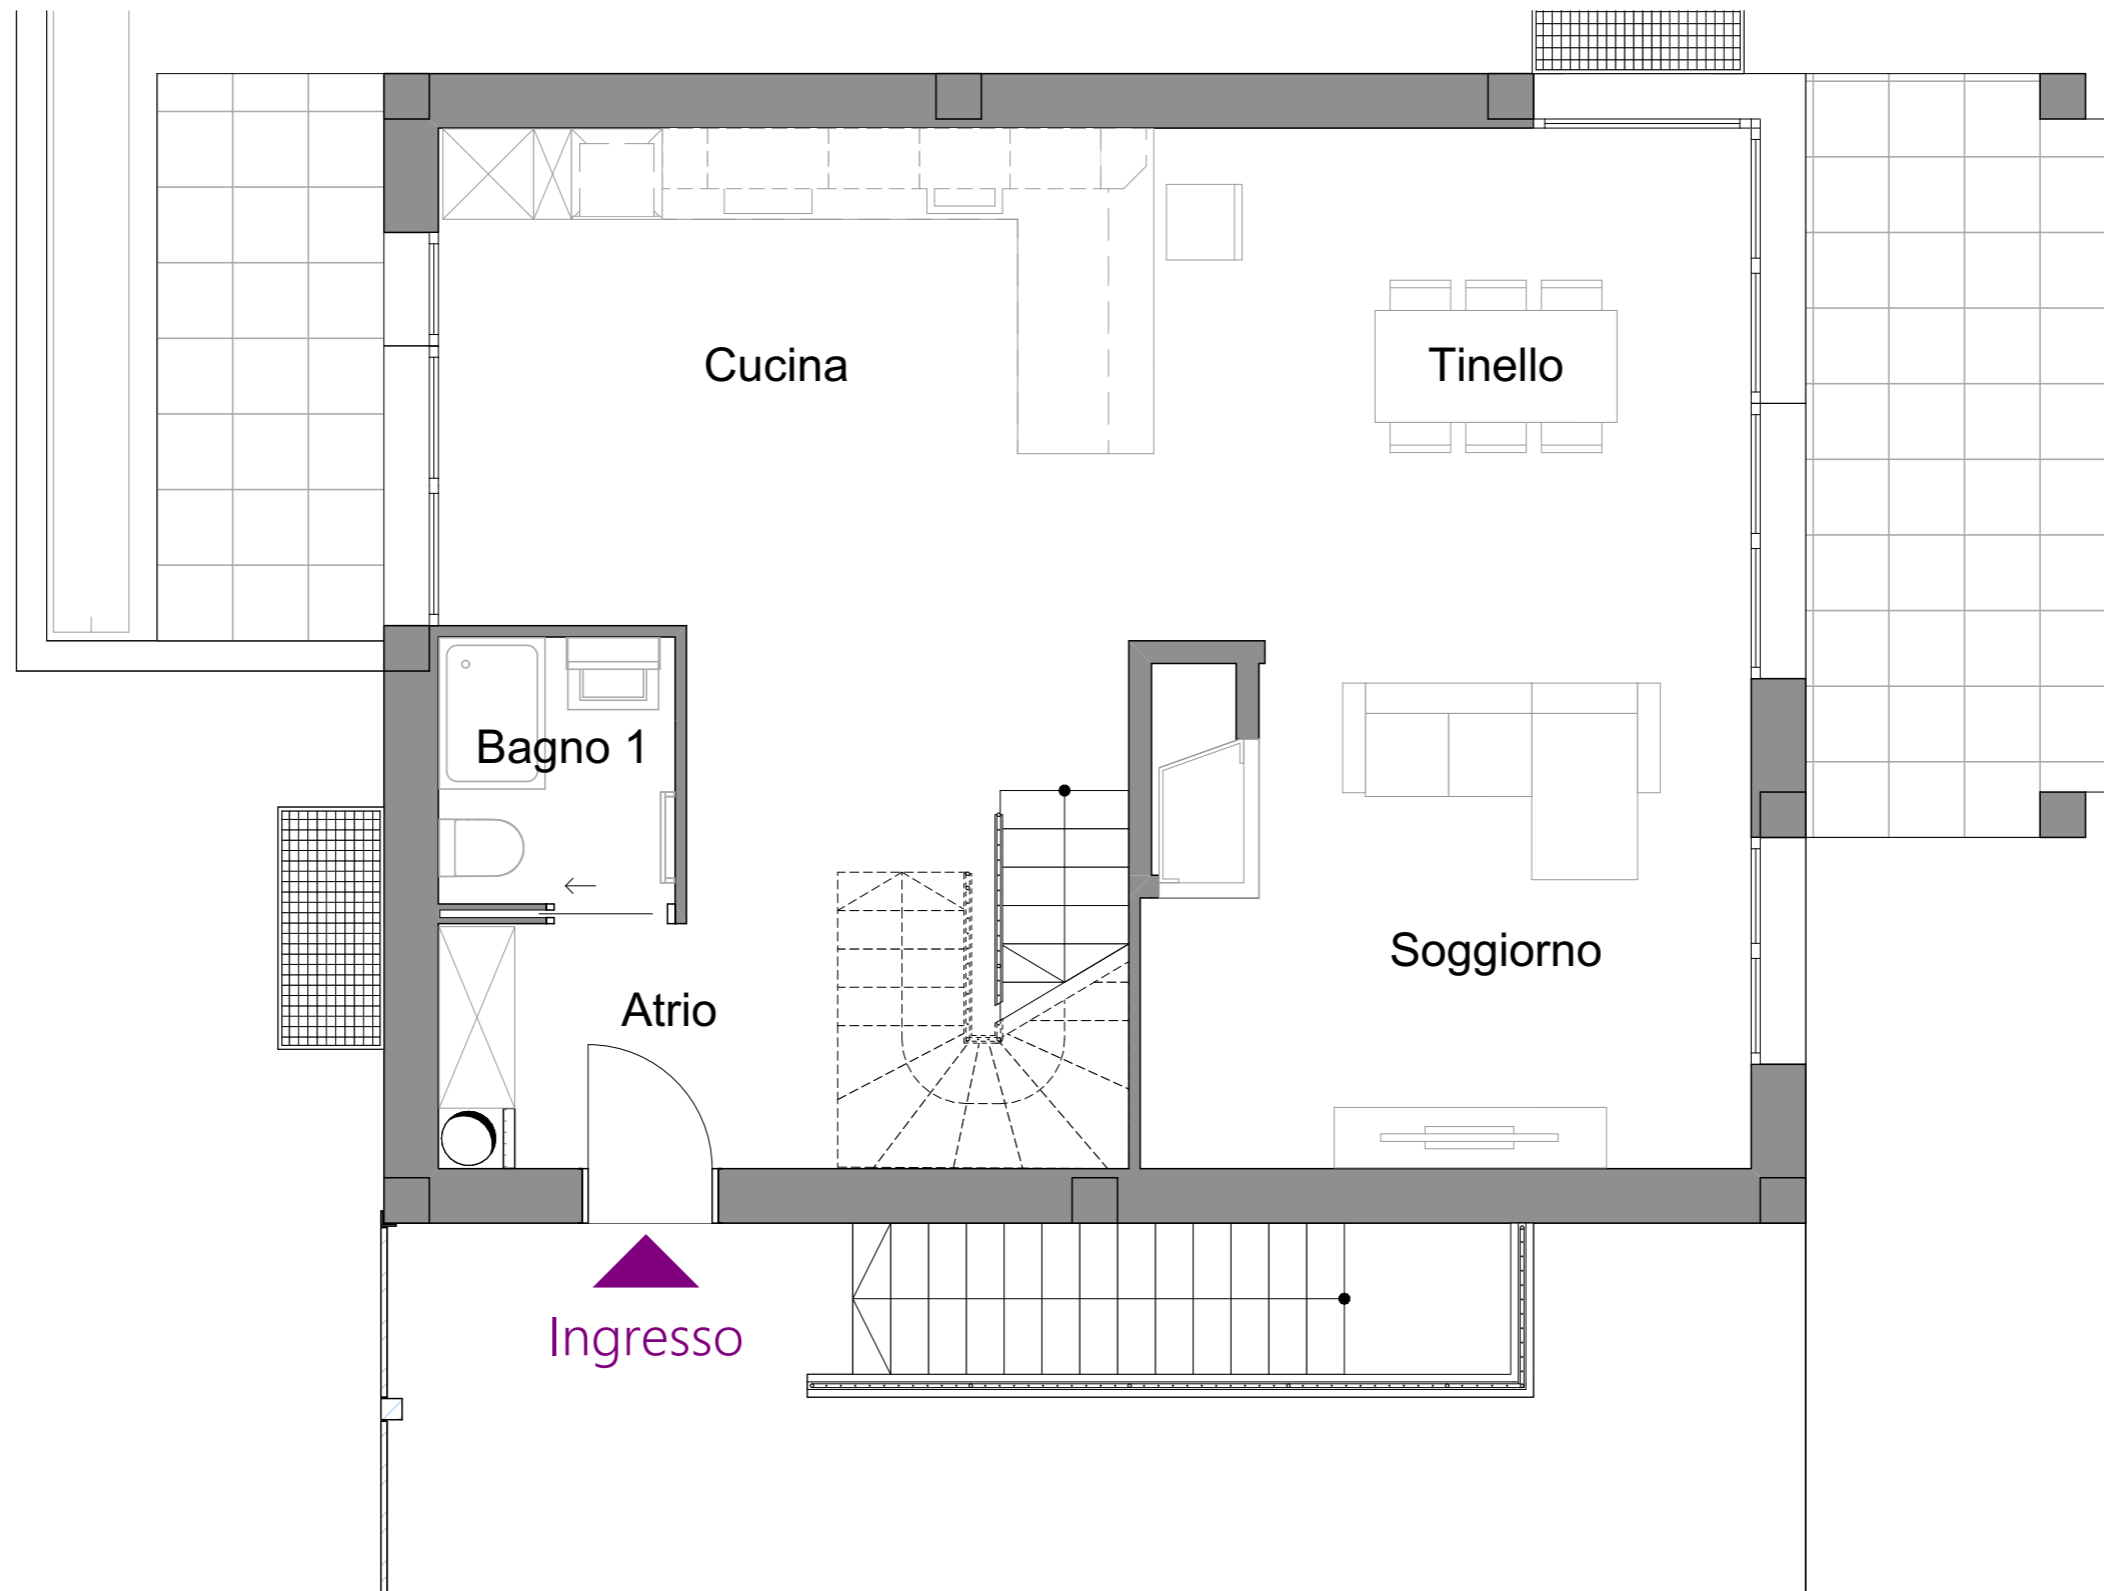




PIANO TERRENO



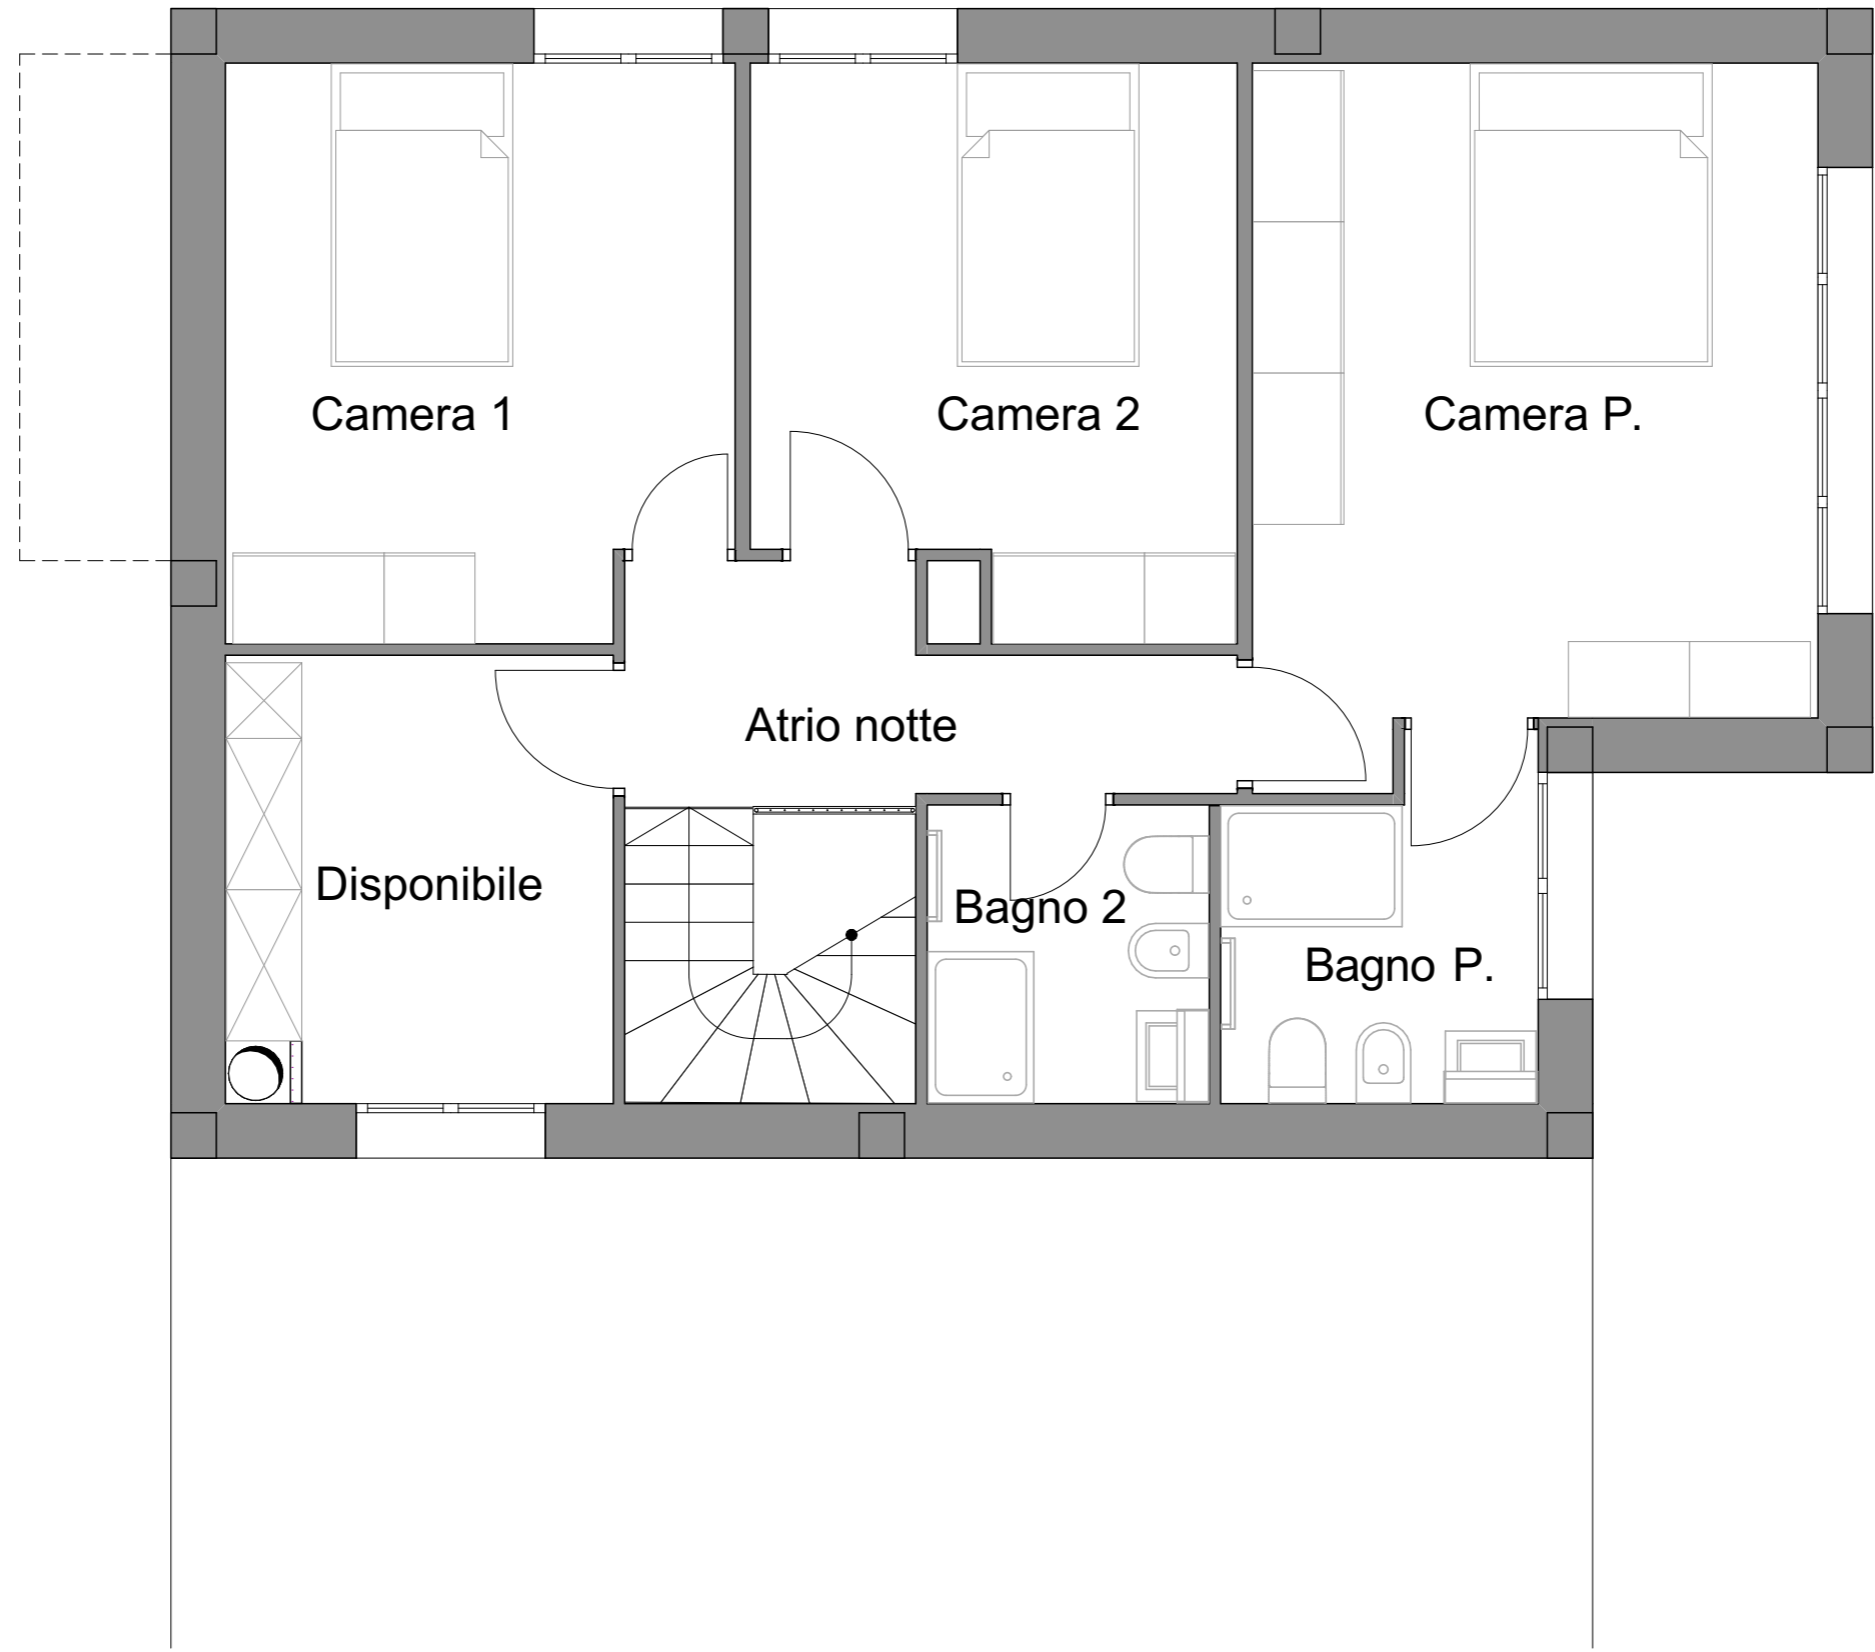

 IMMOBILIARE MANTEGAZZA SA	IMMOBILIARE MANTEGAZZA SA via Serafino Balestra 17, CH-6901 Lugano	
	VILLA VACALLO via Fornace 8 CH-6833 Vacallo	1:50
	PROGETTO di MASSIMA	P1
IMSA_VARA_M1299_001_B	<u>ATTENZIONE:</u> le misure sono indicative e devono essere verificate sul posto dalla ditta esecutrice dei lavori	A 3



PIANO PRIMO



 IMMOBILIARE MANTEGAZZA SA	IMMOBILIARE MANTEGAZZA SA via Serafino Balestra 17, CH-6901 Lugano	
	VILLA VACALLO via Fornace 8 CH-6833 Vacallo	1:50
	PROGETTO di MASSIMA	1ST
IMSA_VARA_M1299_001_B	<u>ATTENZIONE:</u> le misure sono indicative e devono essere verificate sul posto dalla ditta esecutrice dei lavori	A 3

