


DIREZIONE LAVORI S.A.
Via Maggio 1 - 6900 LUGANO
Tel. 091-9731500 - Fax 9731518

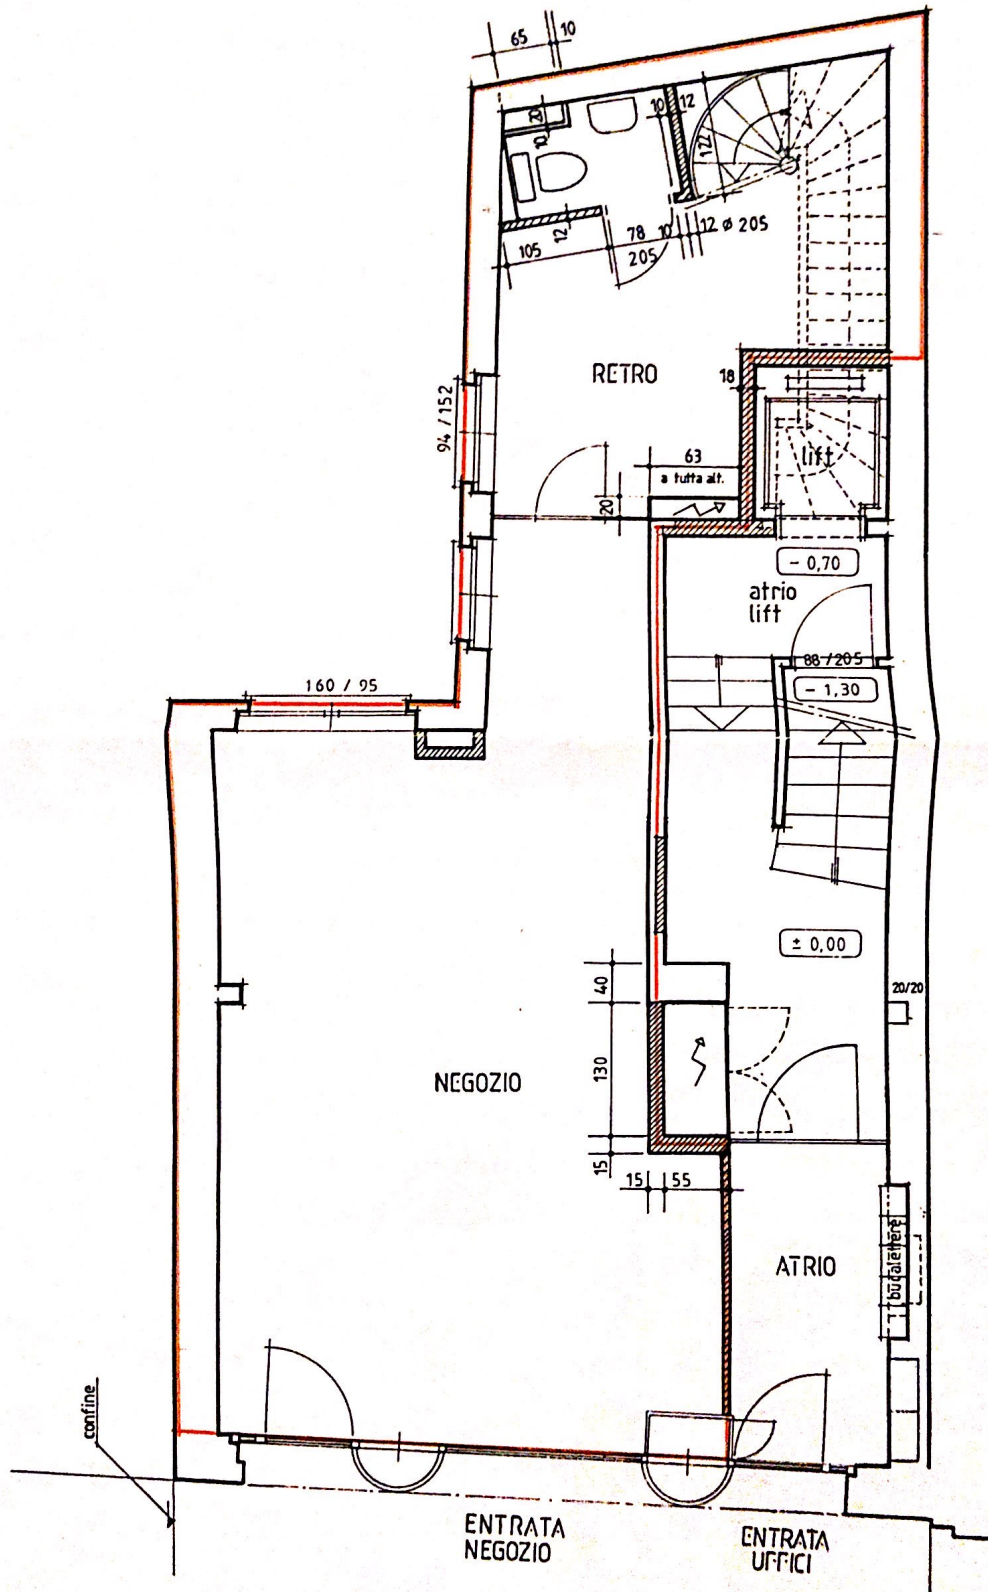

VARIANTE B SUPERFICIE SUL
PIANO TERRENO **mq. 59,50**

59,50

